


**SUPERFICIES**

**ESTADO REFORMADO**

VESTÍBULO	2.02	m <sup>2</sup>
SALA DE ESPERA	7.23	m <sup>2</sup>
ADMISIÓN	4.59	m <sup>2</sup>
DISTRIBUIDOR	20.38	m <sup>2</sup>
SALA PSICOLOGÍA 1	9.97	m <sup>2</sup>
SALA PSICOLOGÍA 2	10.22	m <sup>2</sup>
SALA LOGOPEDIA 1	13.98	m <sup>2</sup>
SALA LOGOPEDIA 2	13.04	m <sup>2</sup>
SALA LOGOPEDIA 3	12.61	m <sup>2</sup>
SALA FISIOTERAPIA Y TERAPIA OCUPACIONAL	18.67	m <sup>2</sup>
SALA DE ENTREVISTAS Y GESSEL	7.84	m <sup>2</sup>
VESTÍBULO ASEO	4.82	m <sup>2</sup>
ASEO ADAPTADO	3.21	m <sup>2</sup>
ASEO	3.11	m <sup>2</sup>
LIMPIEZA	1.60	m <sup>2</sup>
CUADRO ELÉCTRICO	0.58	m <sup>2</sup>
ARCHIVO	0.74	m <sup>2</sup>
RACK	0.42	m <sup>2</sup>
<b>SUPERFICIE ÚTIL TOTAL</b>	<b>135.03</b>	<b>m<sup>2</sup></b>
<b>SUPERFICIE CONSTRUIDA</b>	<b>163.70</b>	<b>m<sup>2</sup></b>

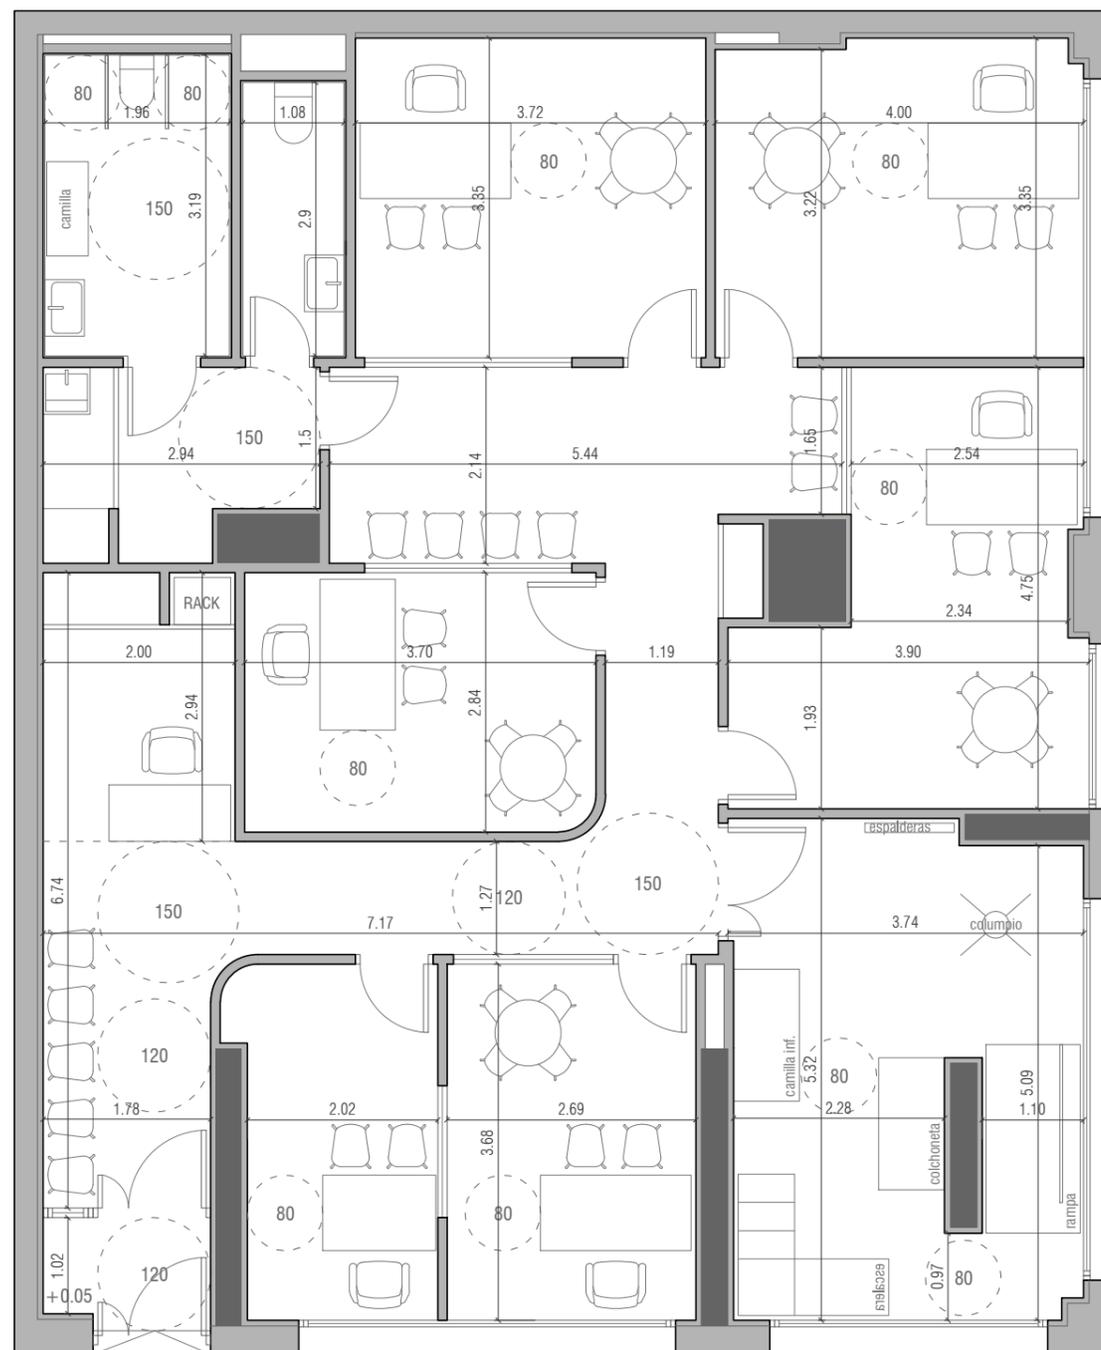

**ESTADO REFORMADO**  
PLANTA ACOTADA

**ADECUACIÓN DE LOCAL COMO CENTRO DE ATENCIÓN INFANTIL TEMPRANA**  
CALLE MORALEJA 6, SEVILLA

DIRECCIÓN DE OBRAS  
ENERO 2021

PROMOTOR  
HOSPITAL SAN JUAN DE DIOS  
  
ARQUITECTO  
arqui  
nur  
oficina de  
proyectos

JAVIER CARO DOMÍNGUEZ  
COAS Nº 5942

ESTADO REFORMADO  
ACOTADO  
PLANTA BAJA

1m 1.5m A1. ESCALA 1/37.5  
A3. ESCALA 1/75

201300

011